


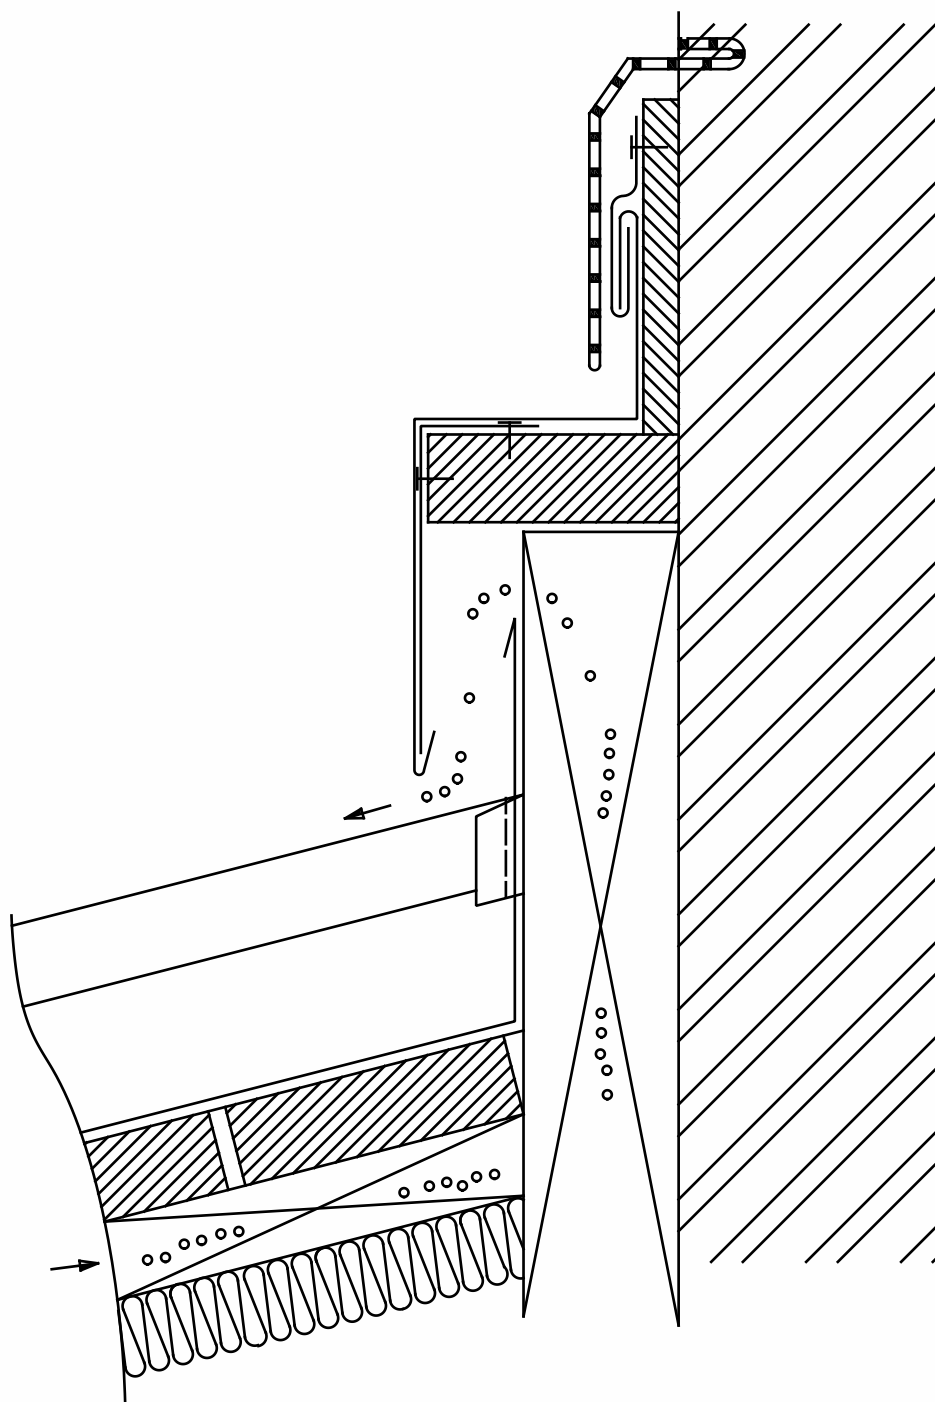

nom:

Toiture et façade - Système tasseau
Construction ventilée, raccordement au mur

numéro: FR - 4.2.10

NedZink S.A.
Avenue Jean Lenoir 14
B-1348 Louvain-La-Neuve
www.nedzink.com

NedZink THINK ZINK