


- (A) INNENVERKLEIDUNG
- (B) DAMPFBREMSE
- (C) WÄRMEDÄMMUNG
- (D) SPARREN
- (E) KONTERLATTUNG
- (F) TRAGLATTUNG
- (G) DACHZIEGEL
- (H) WANDKEHLE
- (I) HAFTBLECH
- (J) WANDBEKLEIDUNG / FALZSCHAR

- (K) UNTERKONSTRUKTION / WAND
- (L) UNTERKONSTRUKTION / HOLZSCHALUNG
- (M) UNTERSPIGUNG / UNTERDECKUNG
- (N) KLEMMSCHIENE

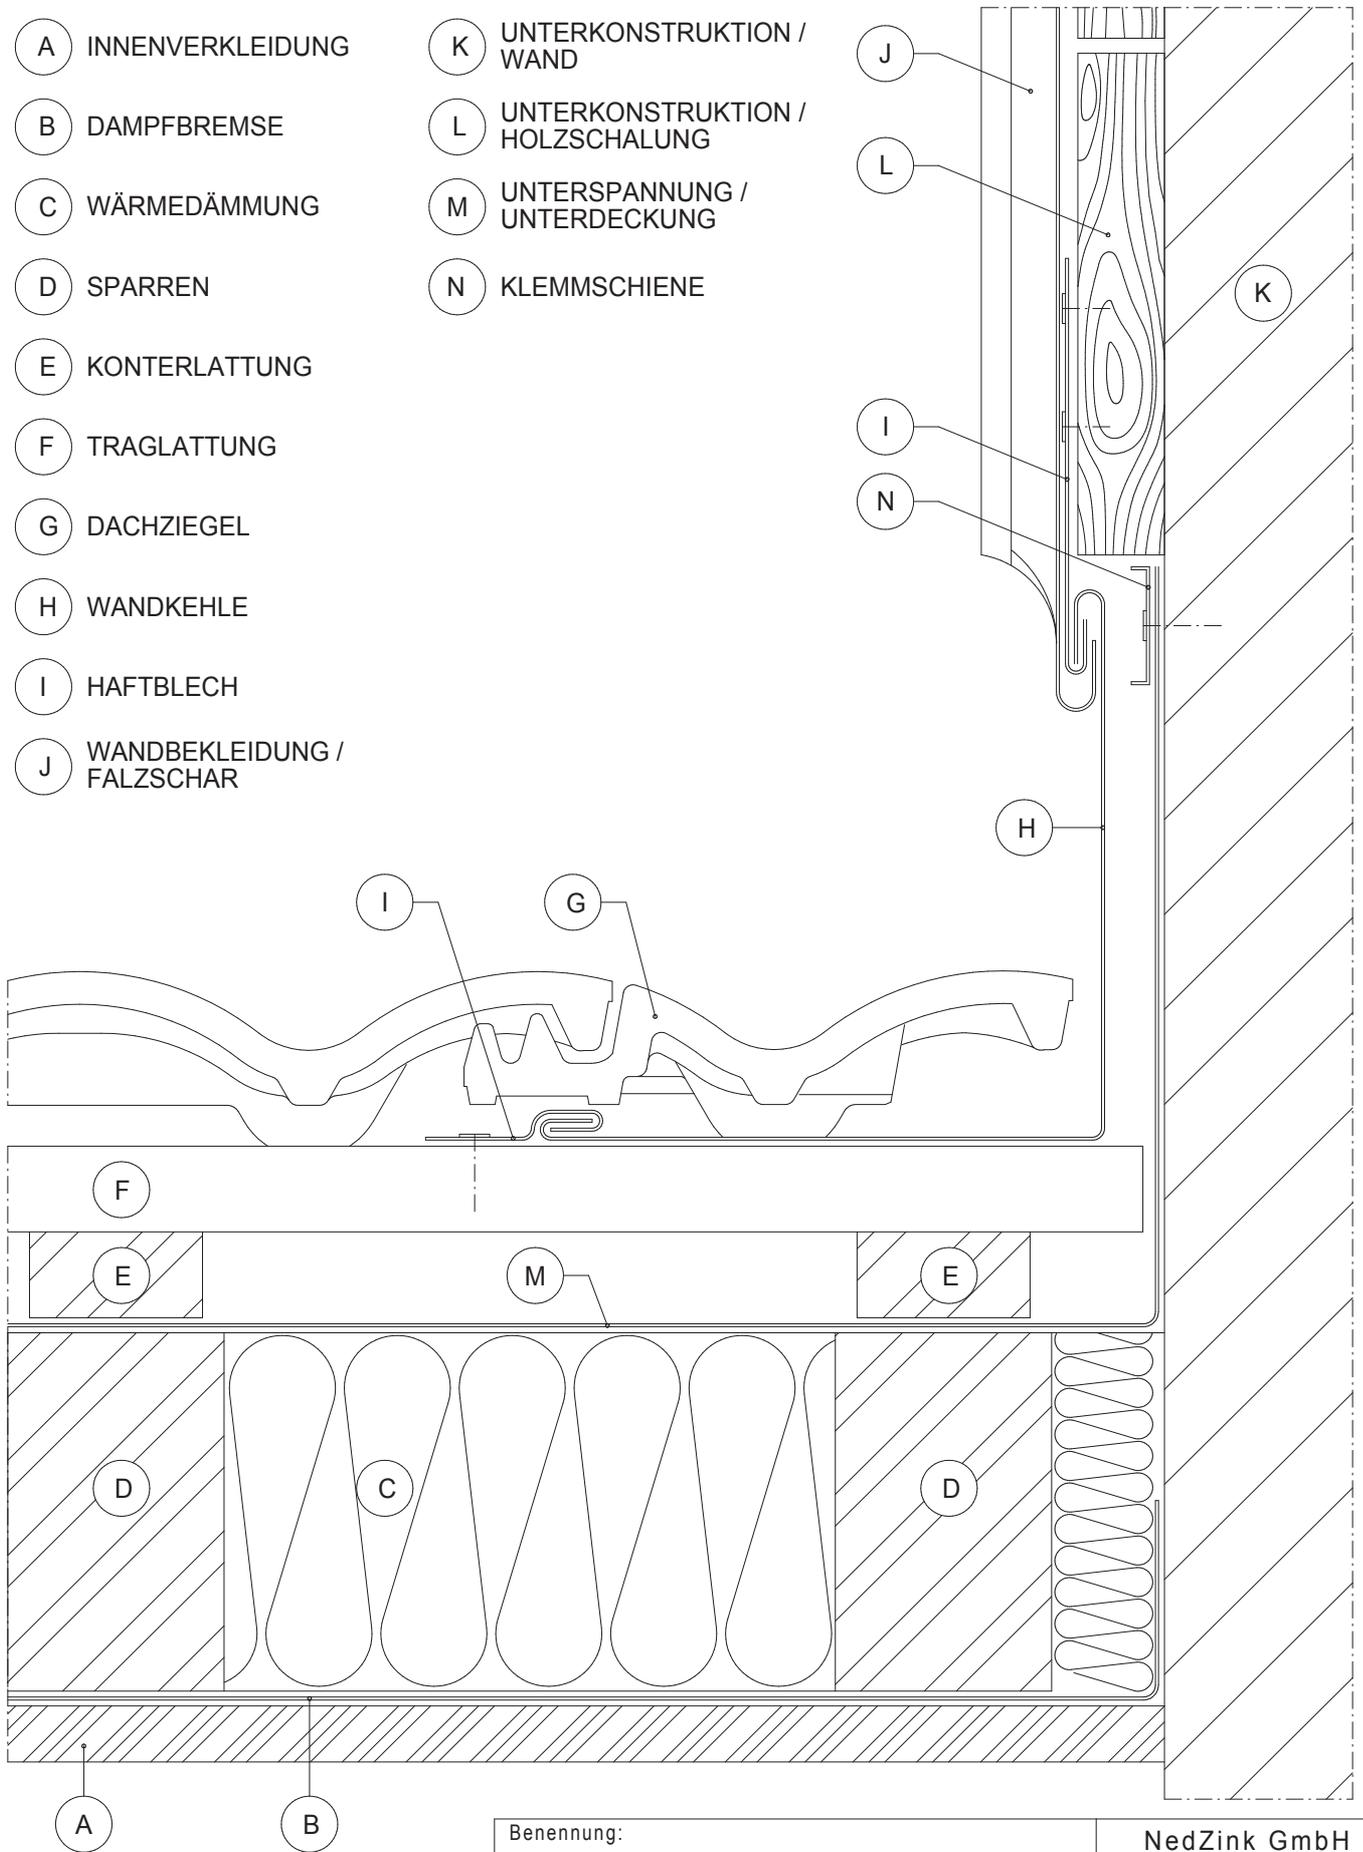

Benennung:

**ANSCHLUSS AN
AUFGEHENDEM BAUTEIL
ZIEGELDACH -
WANDBEKLEIDUNG
MIT WANDKEHLE**

Zchn.-Nr.:

D - 6.5.4

NedZink GmbH
Im Lipperfeld 21
46047 Oberhausen
www.nedzink.com

NedZink