


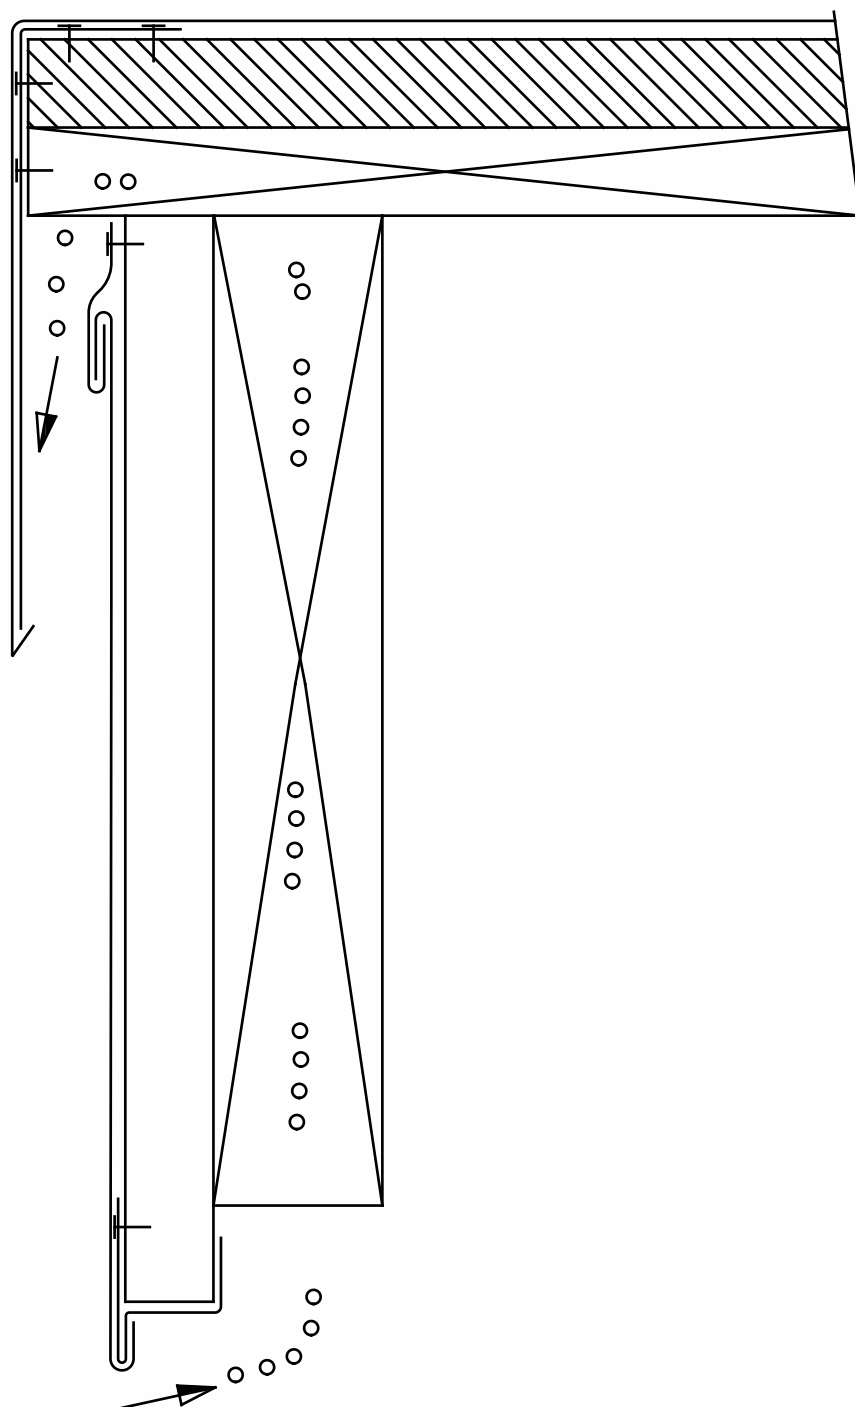

nom:

Recouvrement mur
Construction ventilée

NedZink S.A.
Avenue Jean Lenoir 14
B-1348 Louvain-La-Neuve
www.nedzink.com

numéro: FR - 6.3.1

NedZink THINK ZINK